BADEVÆRELSEGULVE ⌀5 AFST. 25.

SPÆR

2V. 57,38m²

ETAGEPLAN

15 cm - 15 ‰ - 21m.

1m. BR.

BRÆNDSEL

BRÆNDSEL

KEDLER

BEHOLDERE

CYKLER

1m BR. BUND 29,50

KÆLDERPLAN

MAAL 1:100

Bygningsinspektoratet
1251
Ballerup-Maaloev Kommune

5317

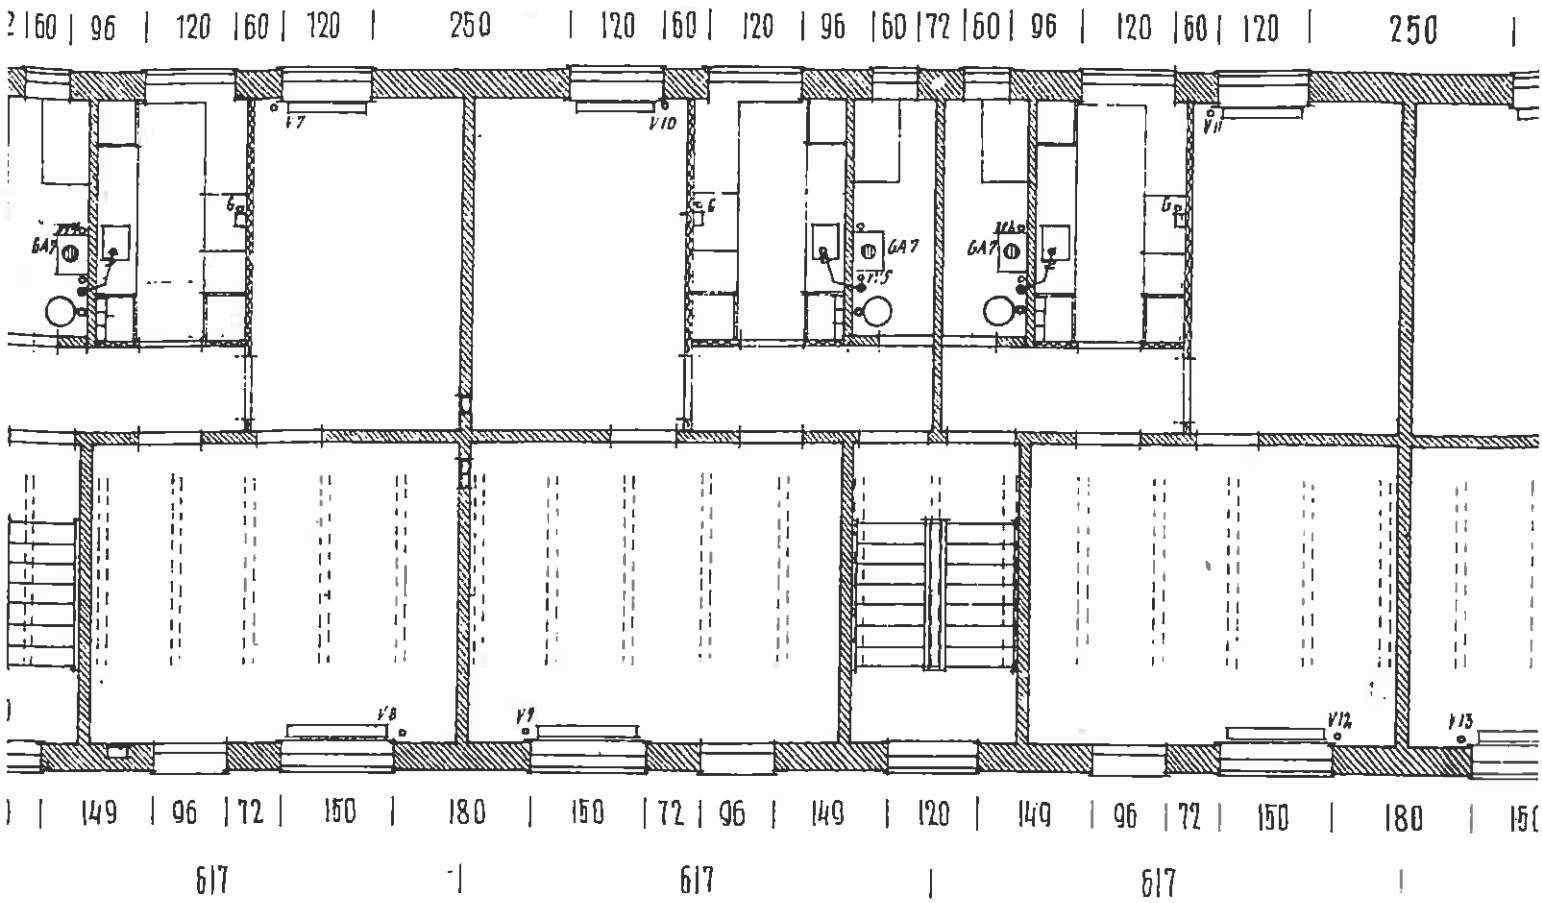
2 | 60 | 96 | 120 | 60 | 120 | 250 | 120 | 60 | 120 | 96 | 60 | 72 | 60 | 96 | 120 | 60 | 120 | 250
V7
V10
V11
GA7
V8
V9
V12
V13
149 | 96 | 72 | 150 | 180 | 150 | 72 | 96 | 149 | 120 | 149 | 96 | 72 | 150 | 180
617
617
617

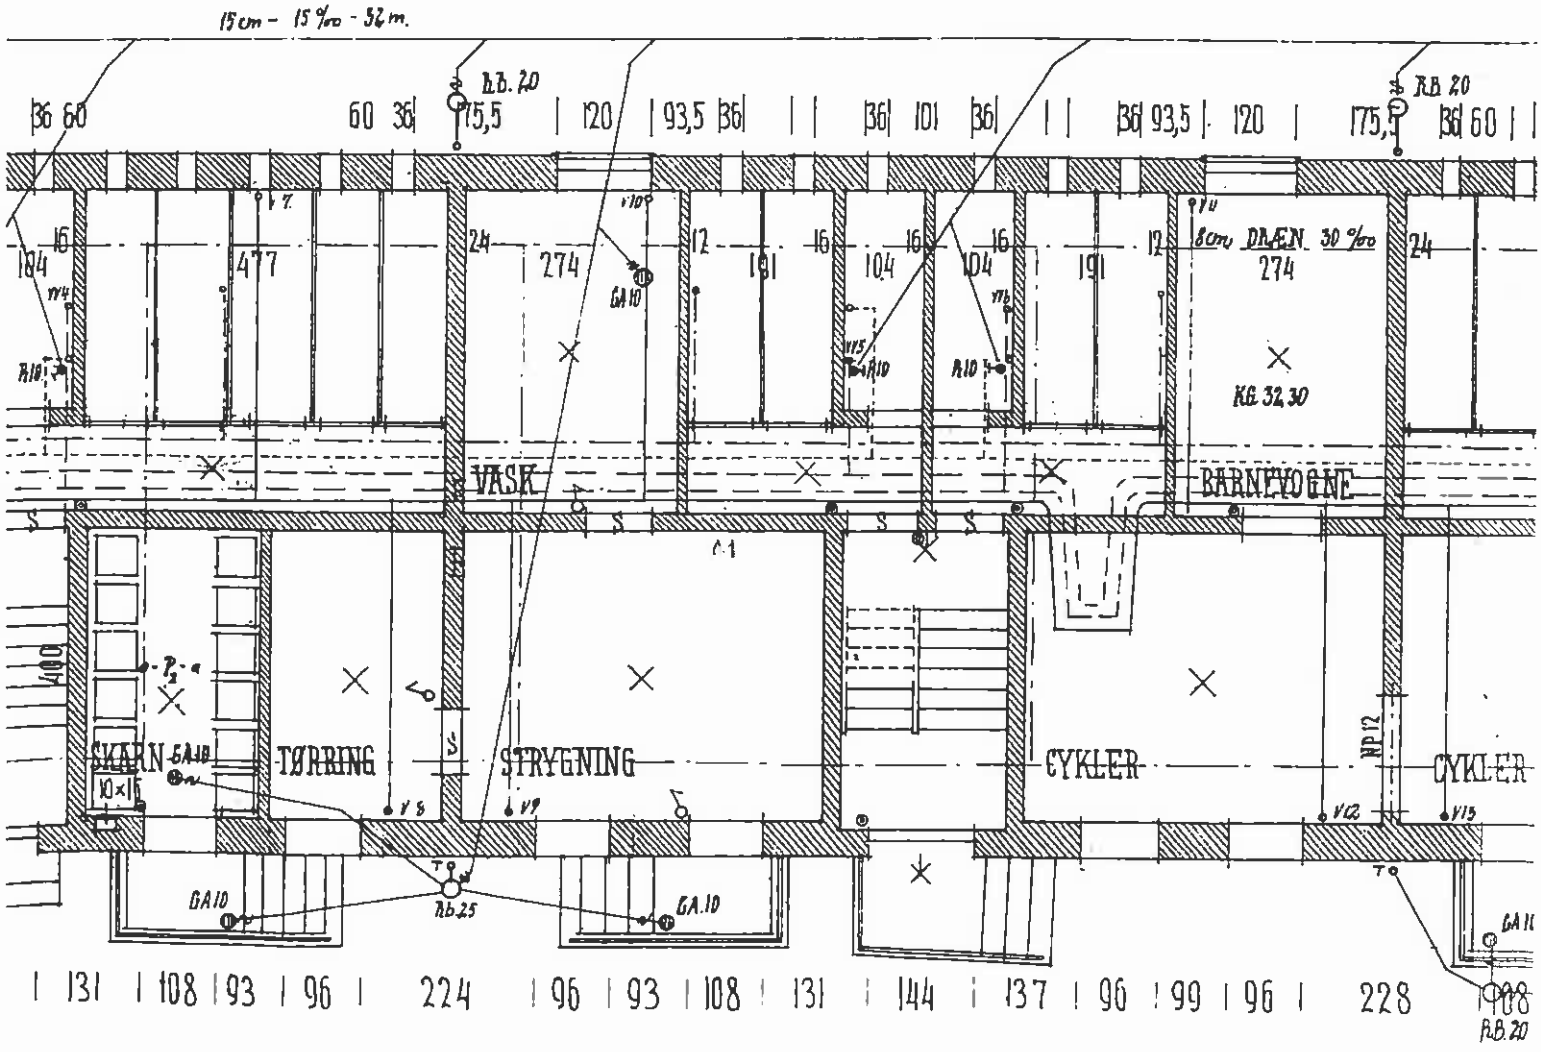
15 cm - 15 ‰ - 52 m.
R.B. 20
36 60
60 36
75,5
120
93,5 36
36 101 36
36 93,5
120
175,5
36 60
184
477
274
191
104
104
191
8 cm DRÆN 30 ‰
274
KG. 32,30
GA10
R10
VASK
BARNEVOGNE
SVARN
TØRRING
STRYGNING
CYKLER
CYKLER
NP 12
V5
V9
V12
V15
R.B.25
131 | 108 | 93 | 96 | 224 | 96 | 93 | 108 | 131 | 144 | 137 | 96 | 99 | 96 | 228
R.B.20
20
25

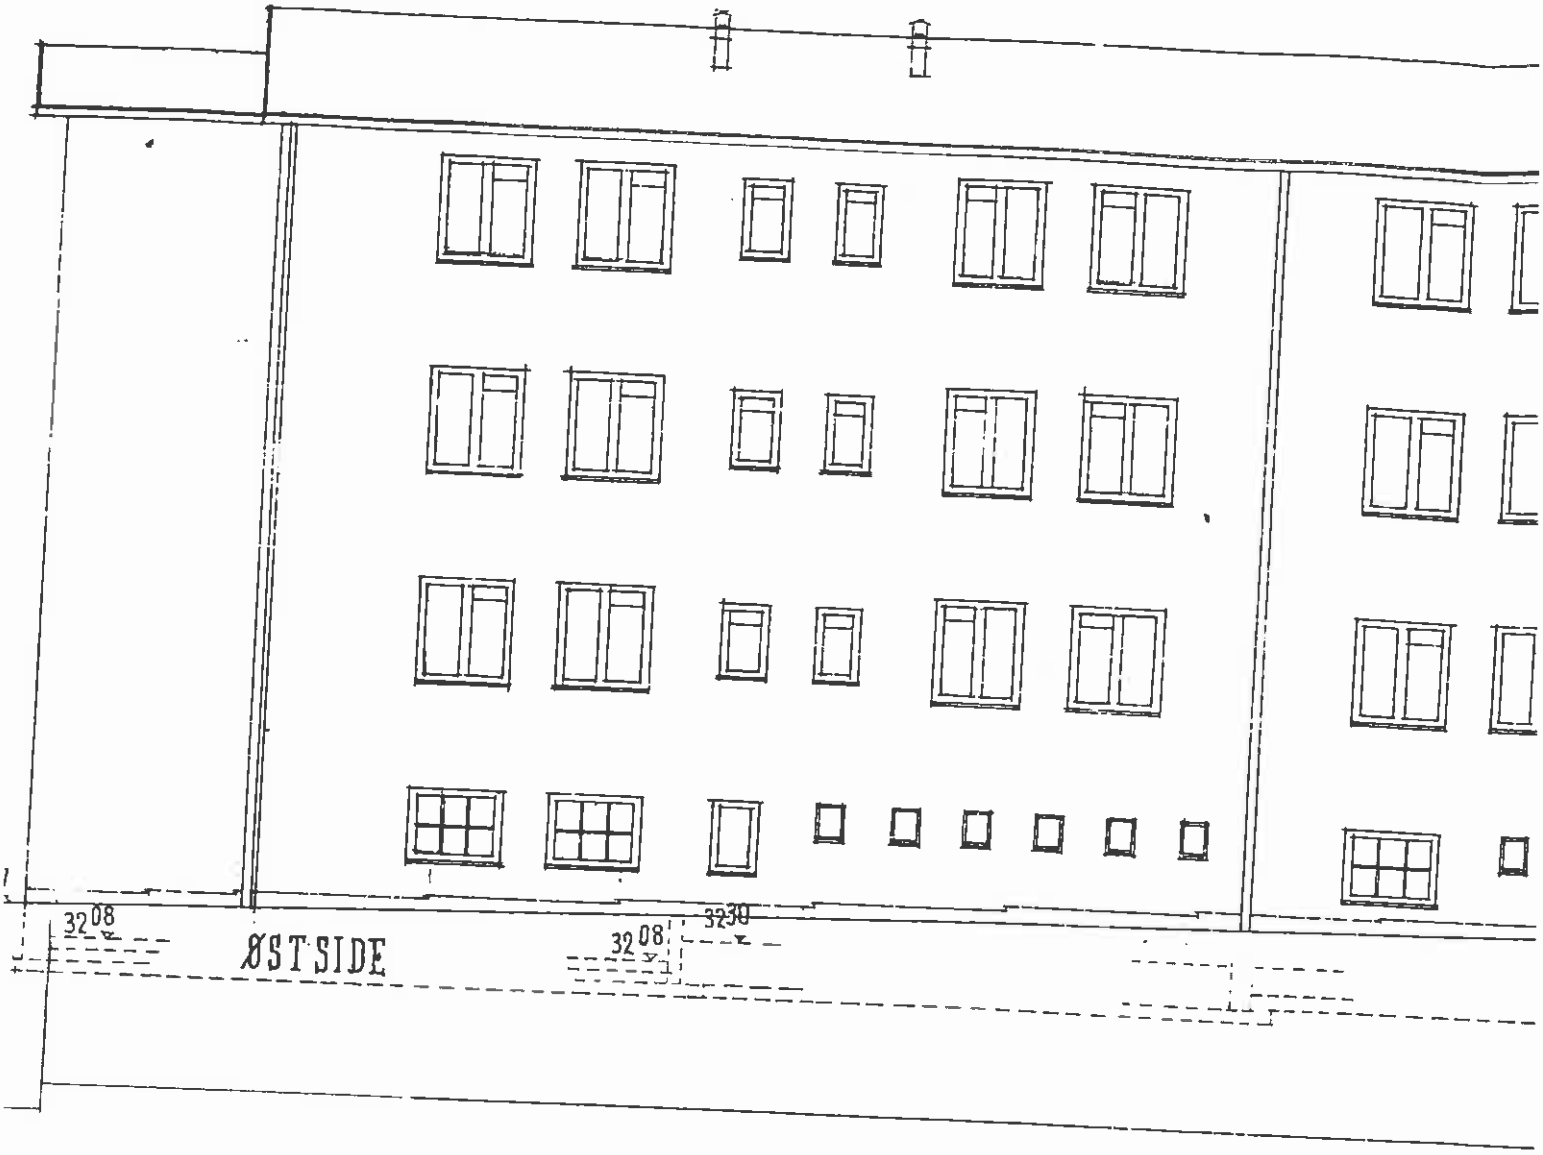
32 08
ØST SIDE
32 08
32 30
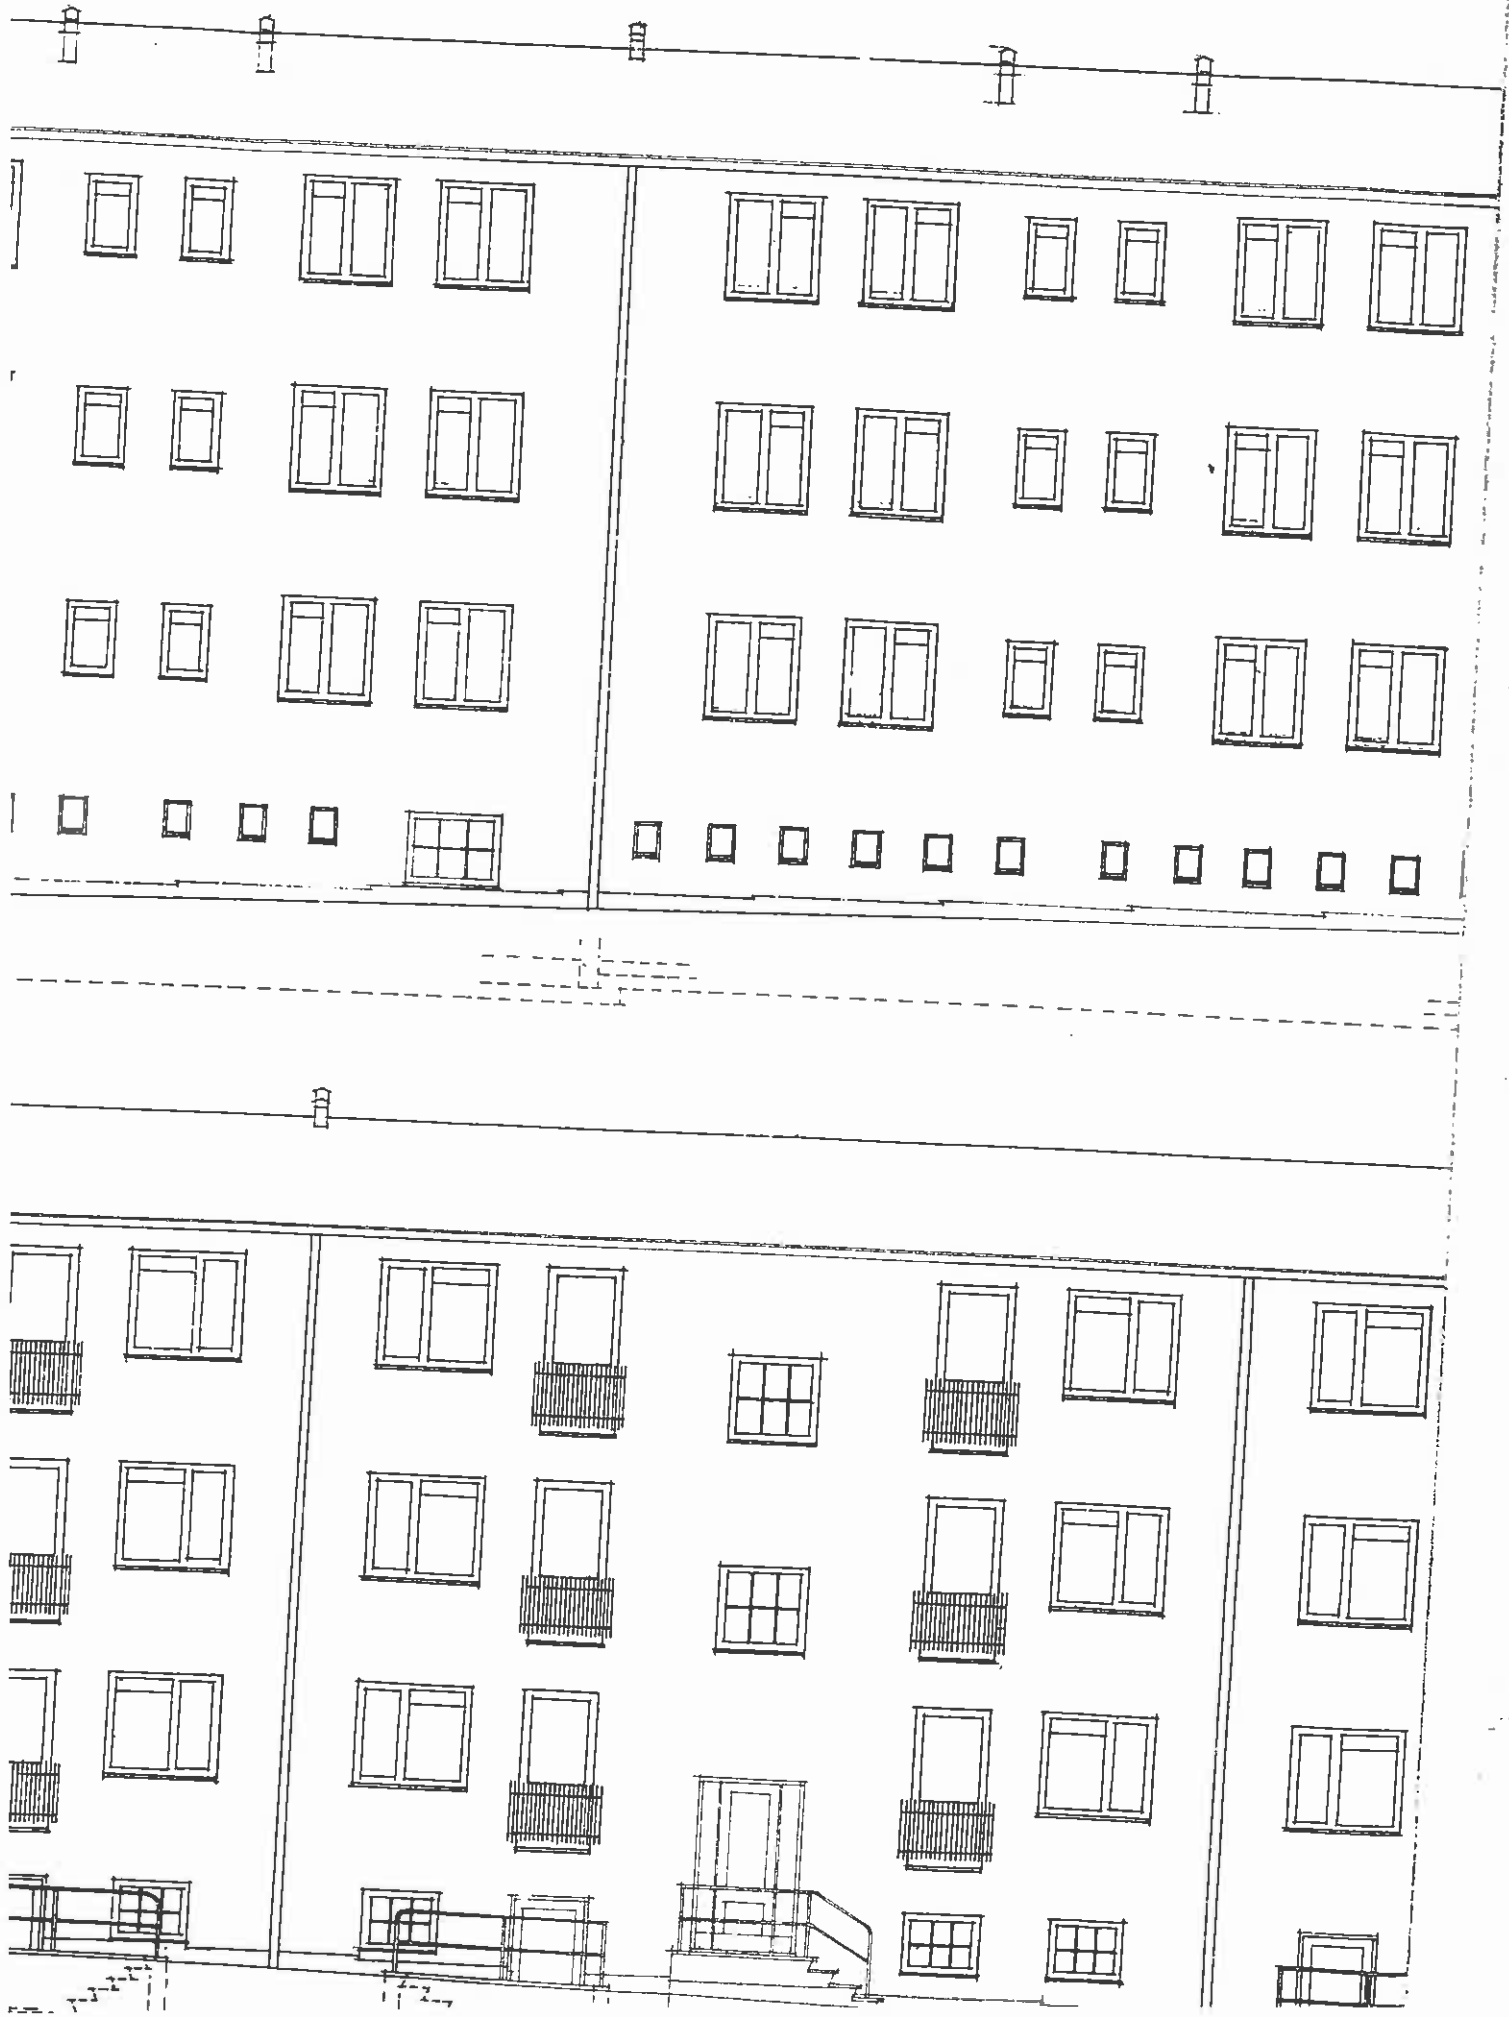
ST SIDE
32 25